


單乙閥濾水設備配置圖

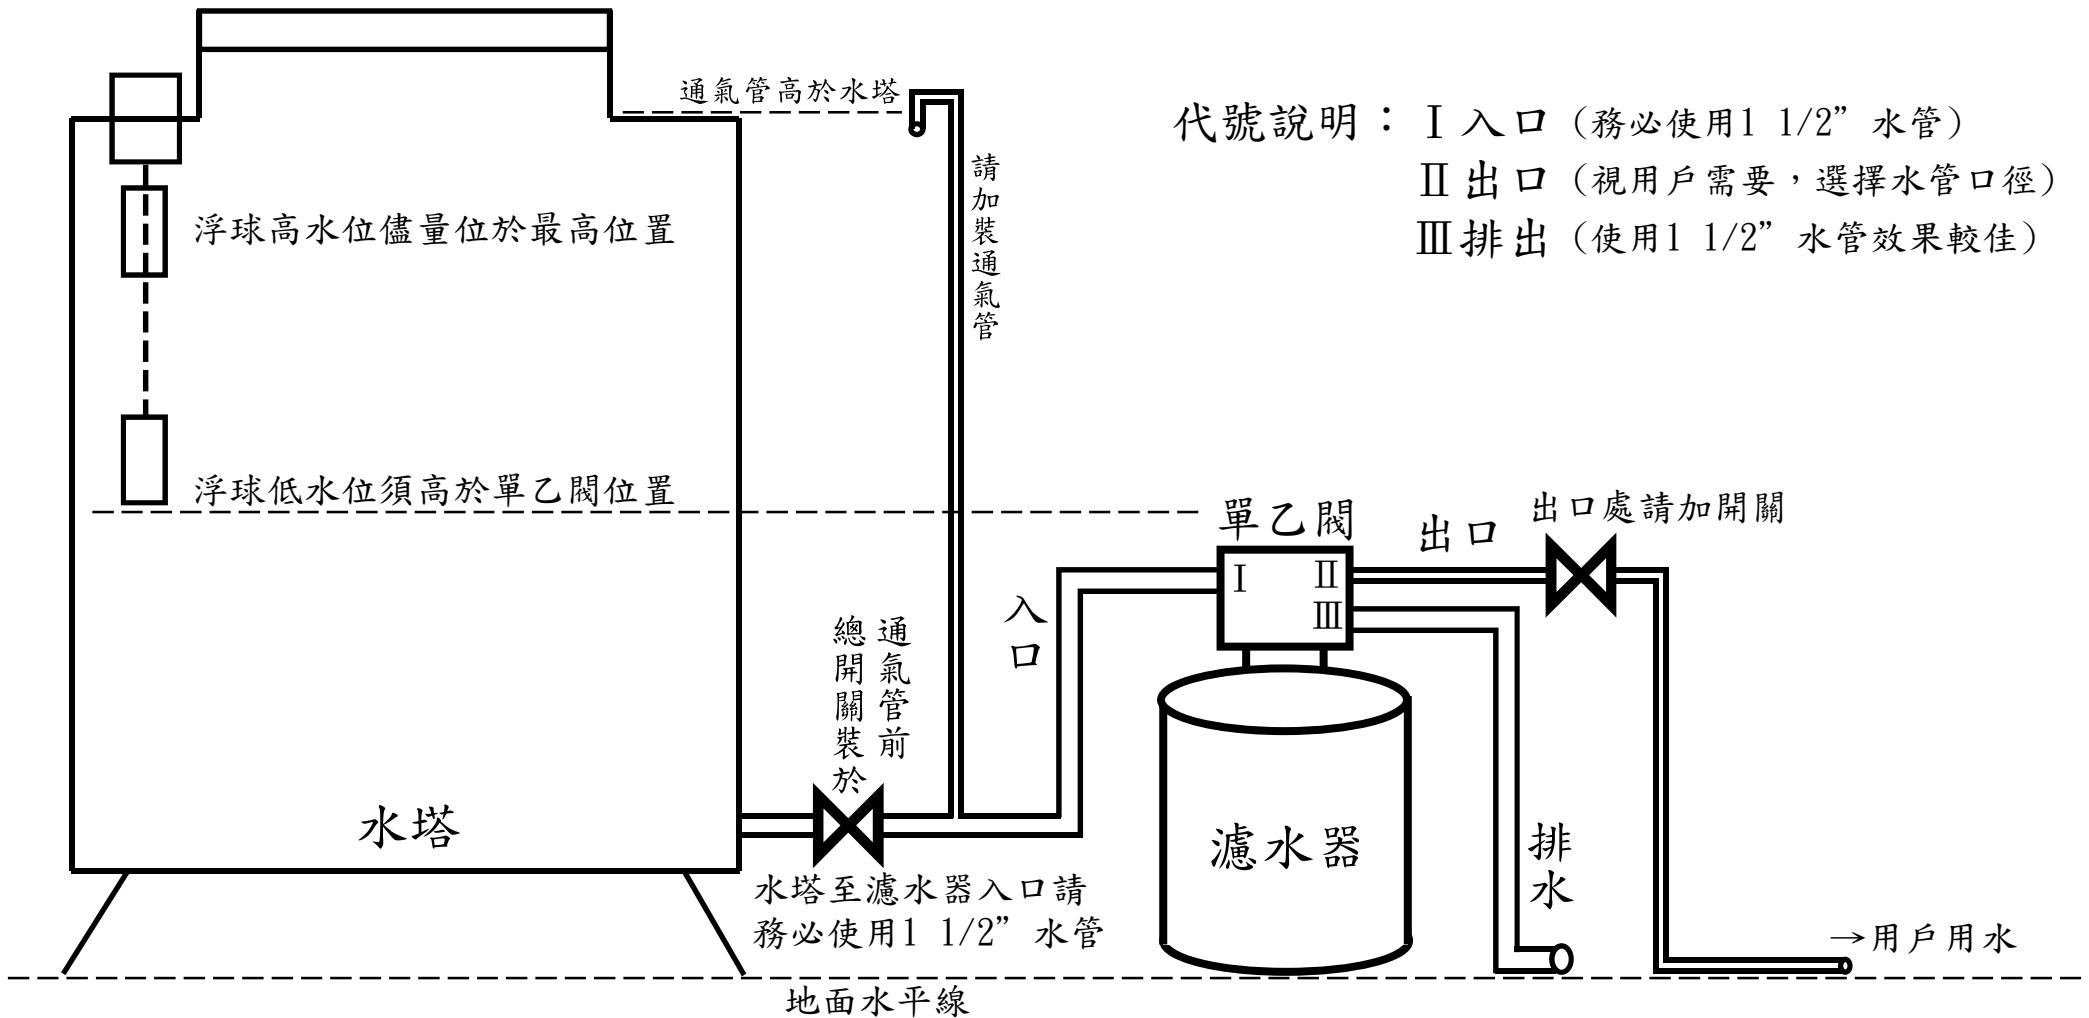

代號說明：
 I 入口（務必使用1 1/2" 水管）
 II 出口（視用戶需要，選擇水管口徑）
 III 排出（使用1 1/2" 水管效果較佳）