


# 濾水配置圖

(前置水池. 後置水塔型)

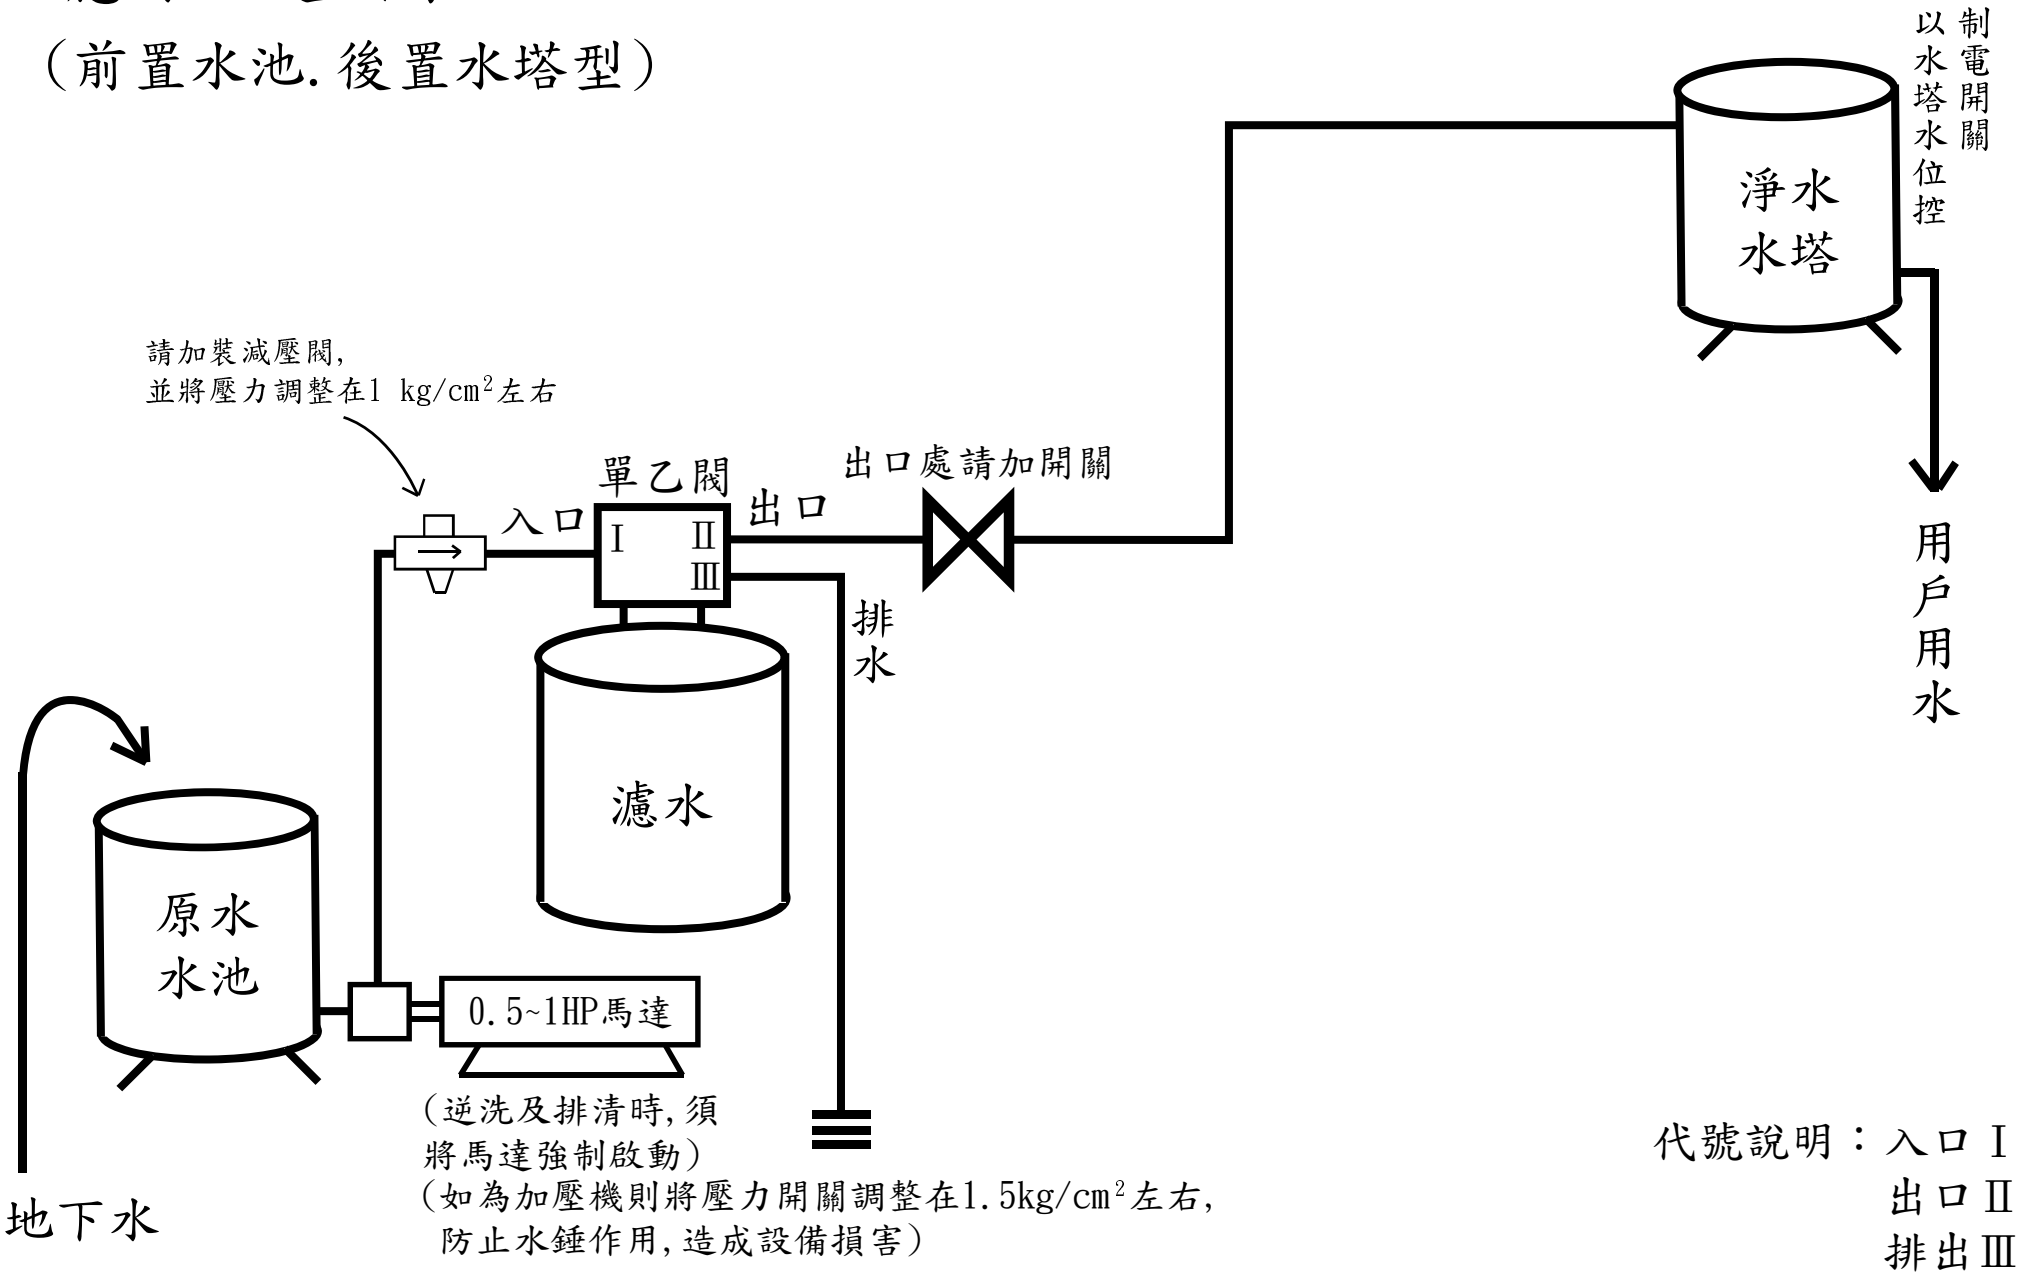

代號說明：入口 I  
出口 II  
排出 III



1A00005A